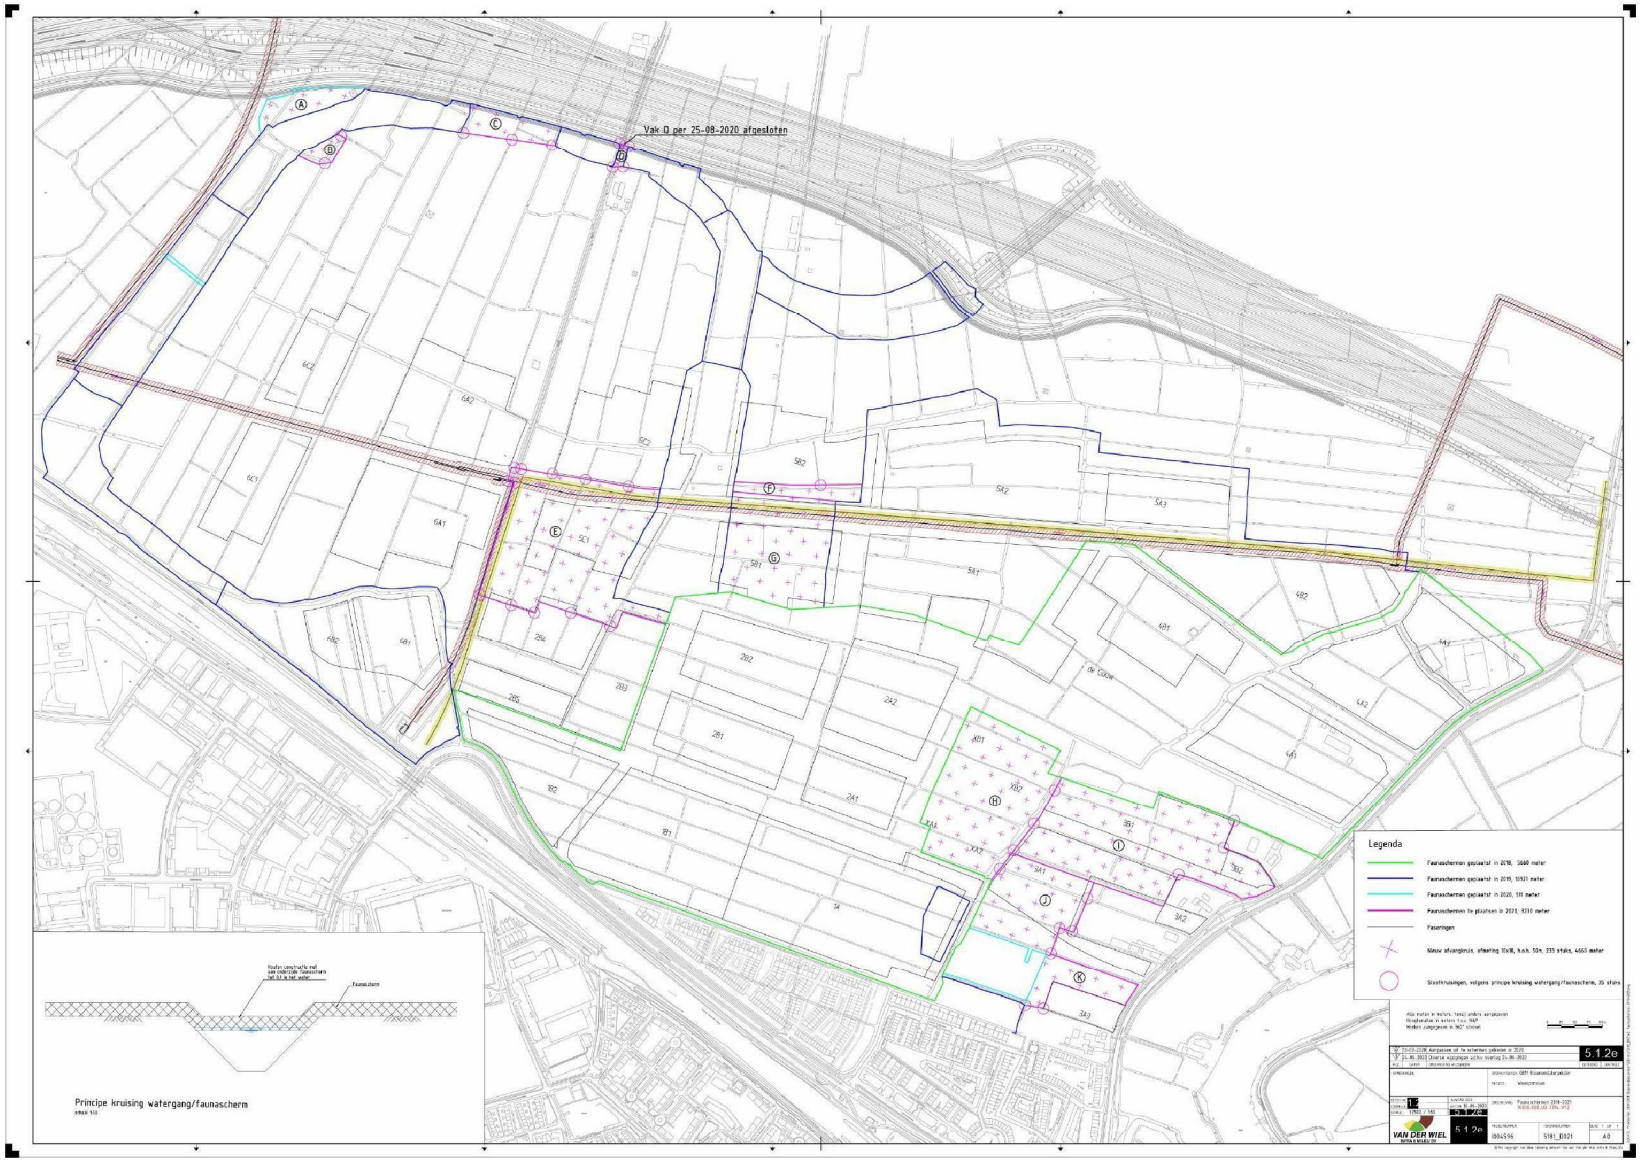
Vak D per 25-08-2020 afgesloten
Principe kruising watergang/faunascherm
Legenda
Faunaschermen gepland in 2018, 3660 meter
Faunaschermen gepland in 2019, 11921 meter
Faunaschermen gepland in 2020, 118 meter
Faunaschermen te plaatsen in 2021, 9210 meter
Faseringen
Nieuw afvangkuis, afmeting 15x18, h.o.h. 10m, 233 stuks, 4663 meter
Stootkruisingen, volgens principe kruising watergang/faunascherm, 35 stuks
5.1.2e
VAN DER WIEL
5.1.2e

44654553