


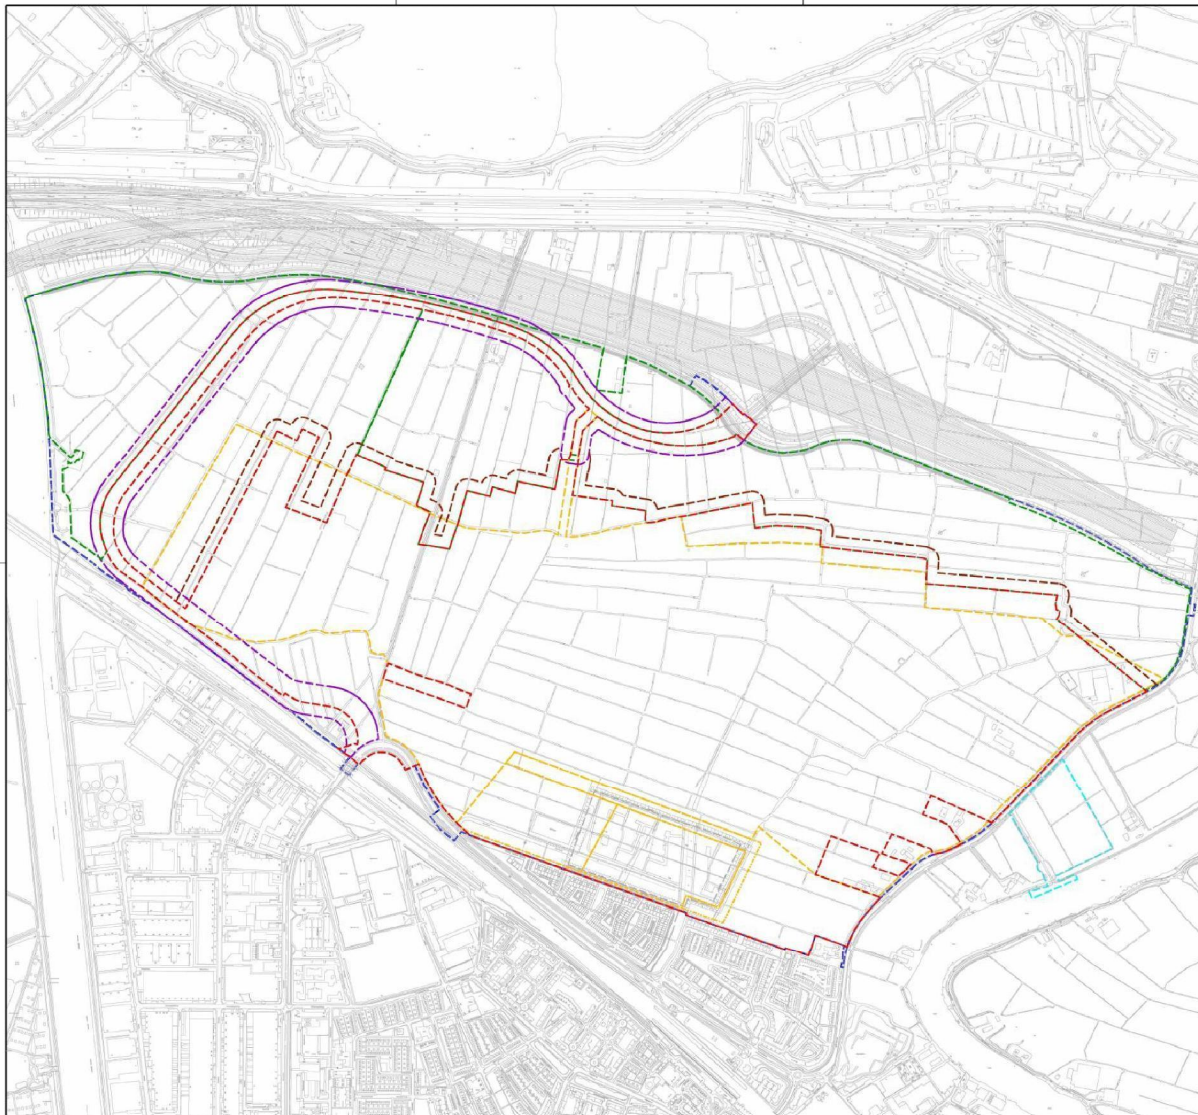

VERKLARING:

- Bestaande schakel
- Bestaande ontheffing fase 1A - schoollocatie (0,6 ha)
- Bestaande ontheffing fase B1 (0,4 ha)
- Bestaande ontheffing roed (155,7 ha)
- Lopende aanvraag ontheffing fase 1A - schoollocatie (3,2 ha)
- Toekomstige ontheffing gebied: Sluisgebied (200,3 ha)
- Nieuwe ontheffing Sluisgebied (4,6 ha)
- Nieuwe ontheffing roed oec. gebiedsdeel (185,5 ha)
- Transitiezone 38 m roed (164) binnen groen-blauw (17,8 ha)
- Transitiezone 38 m roed (164) binnen groen-blauw (17,8 ha)
- Eindontwikkelingsgebied incl. Transitiezone 38 m (124,7 ha)
- Nieuwe ontheffing compensatiegebied C2 = 23,7 ha, C1 = 28,2 ha, D1 = 42,0 ha, tot = 133,9 ha

BRONBESTANDEN:

- Oudgroot, WPT-4-026N.dgn, d.d. 23-05-2018
- Verkeersplan, 1345-20180111-Weesperluis-verkeersplan.dwg, d.d. 19-01-2018

0m 10m 20m

Schaal 1:500

GEM. BLOEMENDALERPOLDER C.V.
ONTWIKKELING WEESPERSLUIS

ONTHEFFINGENTEKENING

Diverse grenzen

Exclusief verkavelingsplan

Witteveen
Bos
Partners
WV 100
Versie
G. 1.20

5.1.2e
103847.1501

20-04-2018 A1

103847.1501 - Verkeersplan 1345-20180111-Weesperluis-verkeersplan.dwg - 19-01-2018