


A-A SLOTEN FASE 1

Schaal 1:10




A-A SLOTEN FASE 2

Schaal 1:10

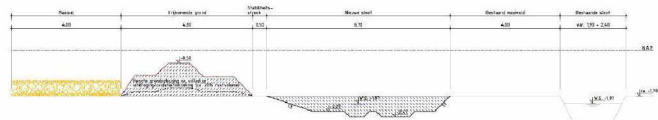


A-A SLOTEN D3 FASE 3

Schaal 1:10

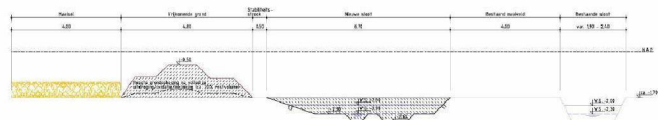

A-A SLOTEN D2/D1 FASE 3

Schaal 1:10

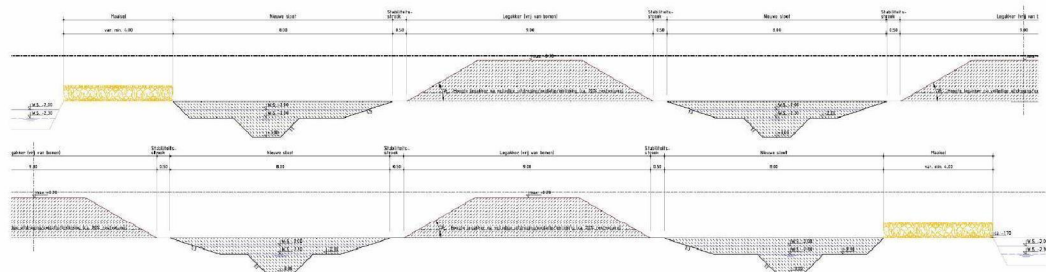

B-B LEGAKKER

Schaal 1:10

VOOR REALISATIE VAN DE LEGAKKERS EN POLEN GELDT DEZELFDE FASERING ZOALS WEEERGEGEVEN VOOR DE SLOTEN

0 100m 200m

SCHAAK 1:10

GEM. BLOEMENDALERPOLDER CV
ONTWIKKELING WEESPERSLUIS

INRICHTINGSTEKENING
Inrichting natuurcompensatie Weespersluis
Profielen blad 1 van 2

WILKOVEN 100m

6.1.20

103847.2006A

De afbeelding is een schets en kan afwijken van de werkelijkheid.