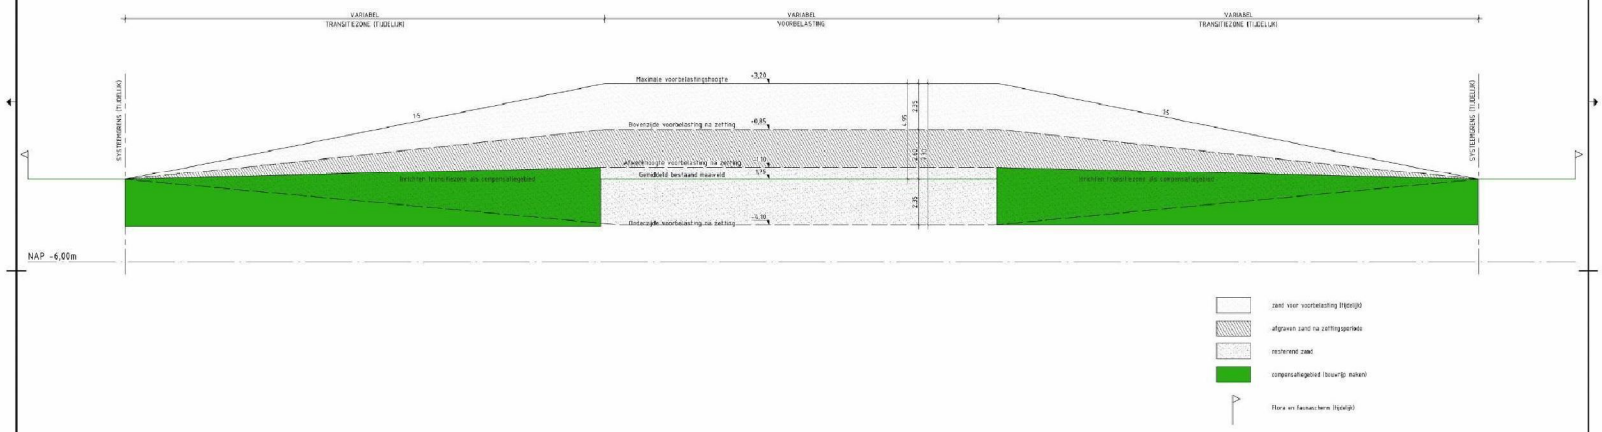

Gebruiksrechten als bedoeld in Auteurswet 1912 zijn voor rekening van ADCIM.
Maten in (mm), (mm) anders vermeld.
Hoeken in (graden), (min) anders vermeld.
Coordinaten in (m), (m) anders vermeld.
Diameters in (mm), (mm) anders vermeld.

ADCIM
Adviesbureau voor Civiele techniek, Infrastructuur en Milieu

Bladnummer KOS
Dbc/ Aan/ Jaarplan
Tekeningnummer 5.1.2e
Deel

Concept

Project: Ontwikkeling Weesperslui te Weesp

Opdrachtgever: GEM Bloemendalerpolder V.V.

Onderwerp: Ontheffingentekening
Principe overgangsfiet transitiezone

Rev.	Wijziging	Dat.	Get.	Zic.	Projectnummer	Tekeningnummer	Formaat
A.	div. aanpassingen	29-01-2009	GHS	LHS	20080906	C90	A3+
					Gemtekenaar	Bijlagenummer	Schaal
					JH	n.v.t.	1:100
			Get.	Gec.	Ana.	Datum	Gestandaardiseerd
			LHS	GHS		31-08-2006	20080906-C90

44665896