


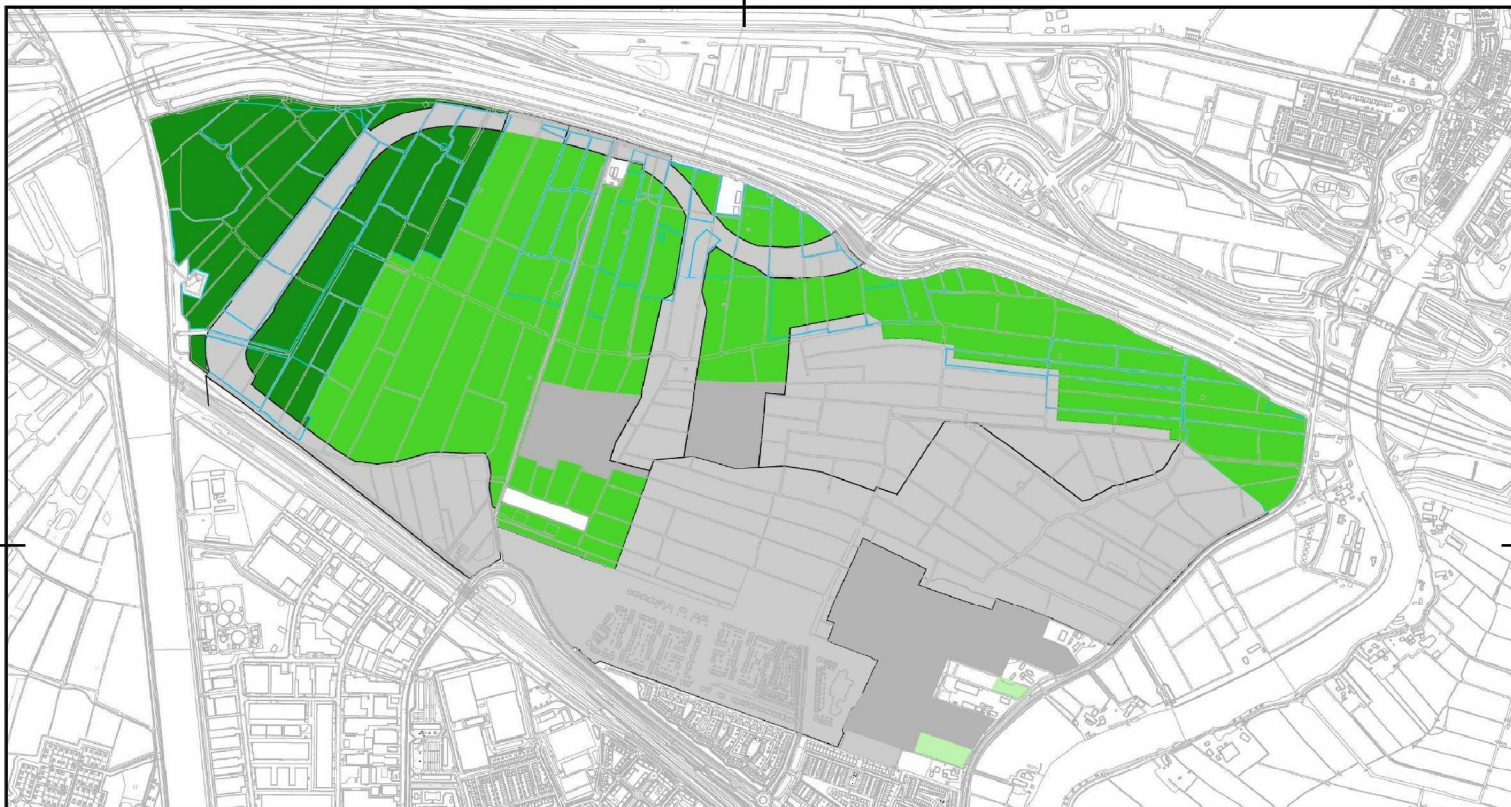

Gebouwalocatie en afmetingen ter indicatie, maten kunnen afwijken
 Maten in meters, tenzij anders vermeld
 Peilmaten in meters f.o.v. N.A.P., tenzij anders vermeld
 Materialen in mm, tenzij anders vermeld
 Diameters in mm, tenzij anders vermeld

ADCIM Adviesbureau voor Civiele Techniek, Infrastructuur en Milieu

Project **Concept**

Ontwikkeling Bloemendalerpolder Weesp

Opdrachtgever

GEM Bloemendalerpolder

Onderdeel

Ha boekhouding 2020 (scenario 2)

Projectnr. Tek. nr. Schaal. Form. Gel. Acc. Datum Bijlagen: Bestandsnaam
 20180956 1502 1:10.000 A3 GvS GvS 12-02-2020 20180956-1502

SCENARIO 2

- Reeds uitgeschermd gebied (1344.239m²)
- Uitschermd gebied 2020 (263.365m²)
- Factor 1 (10.502m²)
- Factor 2 (940.995m² x 2 = 1.881.990m²)
- Factor 3 (383.067m² x 3 = 1.149.201m²)

Totaal 304,2ha