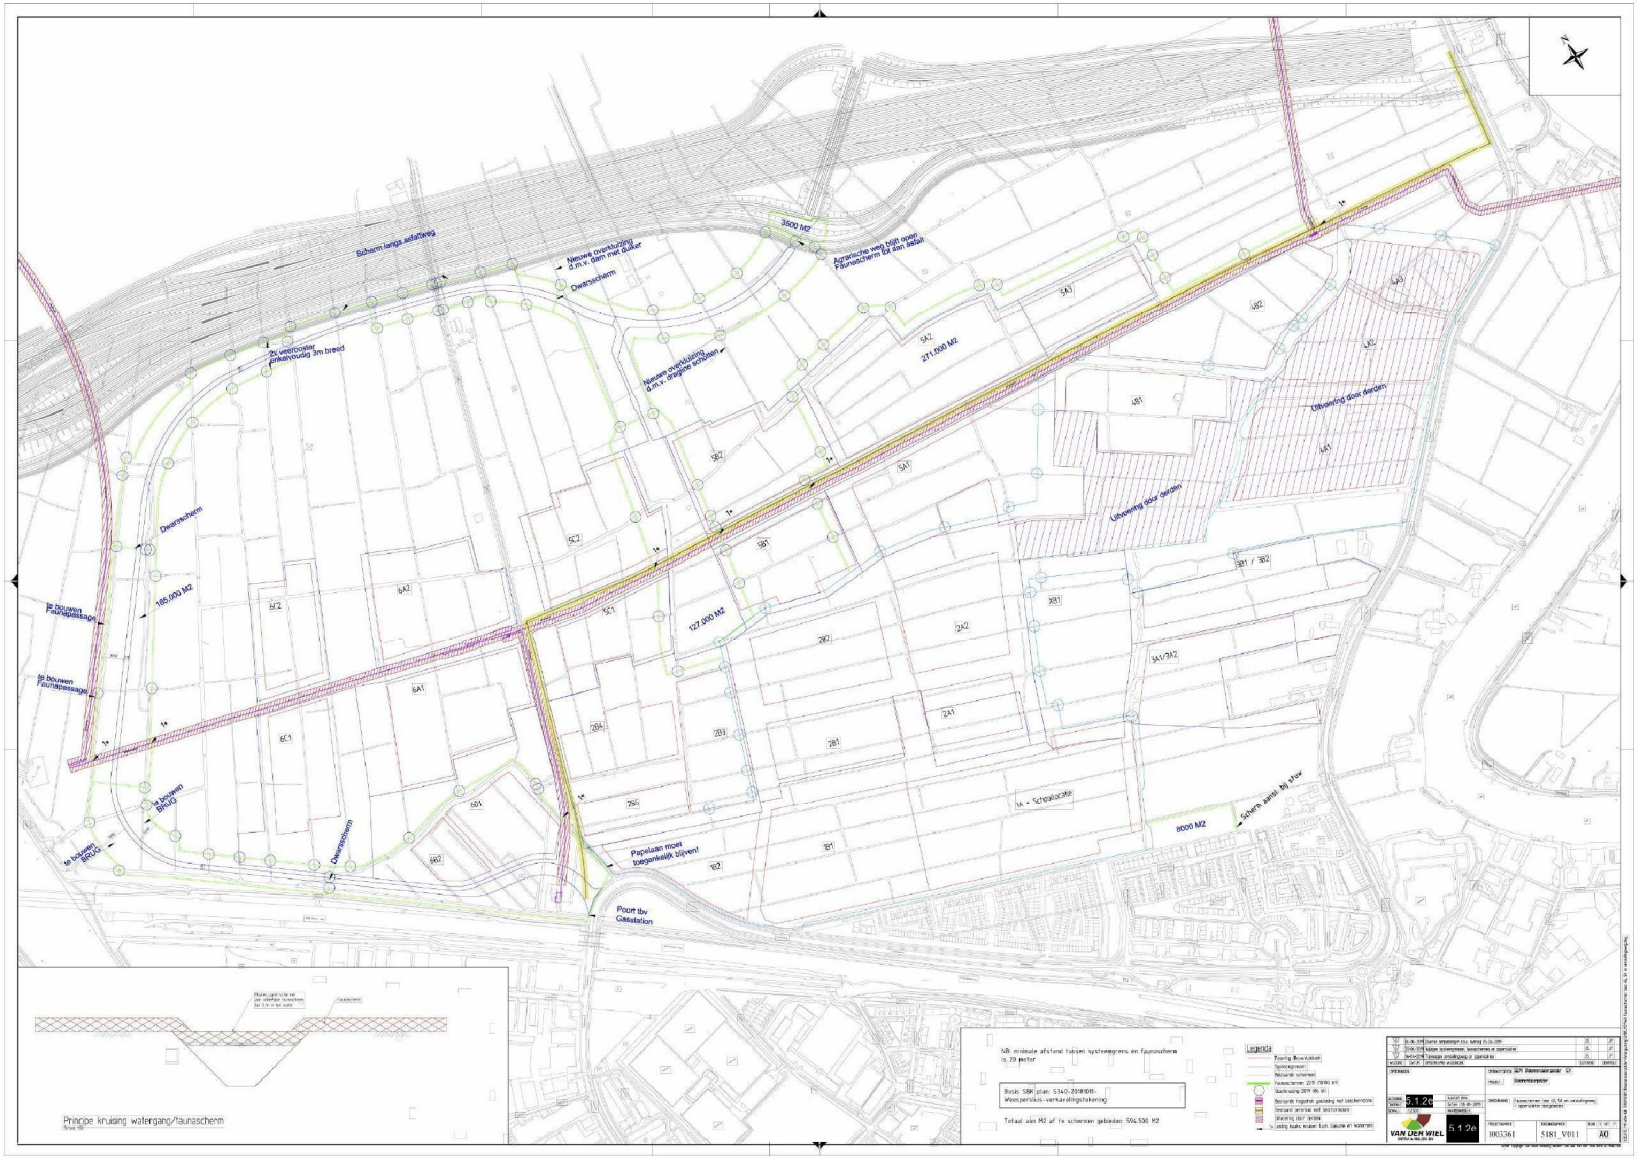
Sidwim langs asfaltweg
Nieuwe overbouwing d.m.v. dam met duiker
Dwarsscheim
3500 M2
Agrarische weg blijft open Faunascherm BX dan aslat
Nieuwe overbouwing d.m.v. drogige sloten
271.500 M2
Uitvoering door derden
Uitvoering door derden
2x veerponten pontonbrug 3m breed
Dwarsscheim
185.000 M2
127.000 M2
te bouwen Faunapassage
te bouwen Faunapassage
te bouwen BRUG
te bouwen BRUG
Dwarsscheim
Popelaars moet toegankelijk blijven!
Poort tbv Calculation
1A - Schaalcontrole
8000 M2
Schotte aansl. bij stuw
Principe kruising watergang/faunascherm
Legenda
Totaal aan M2 af te schermen gebieden: 594.500 M2
VAN DEM WIEL
1003361
5181_V001
A0

44678983