44660769

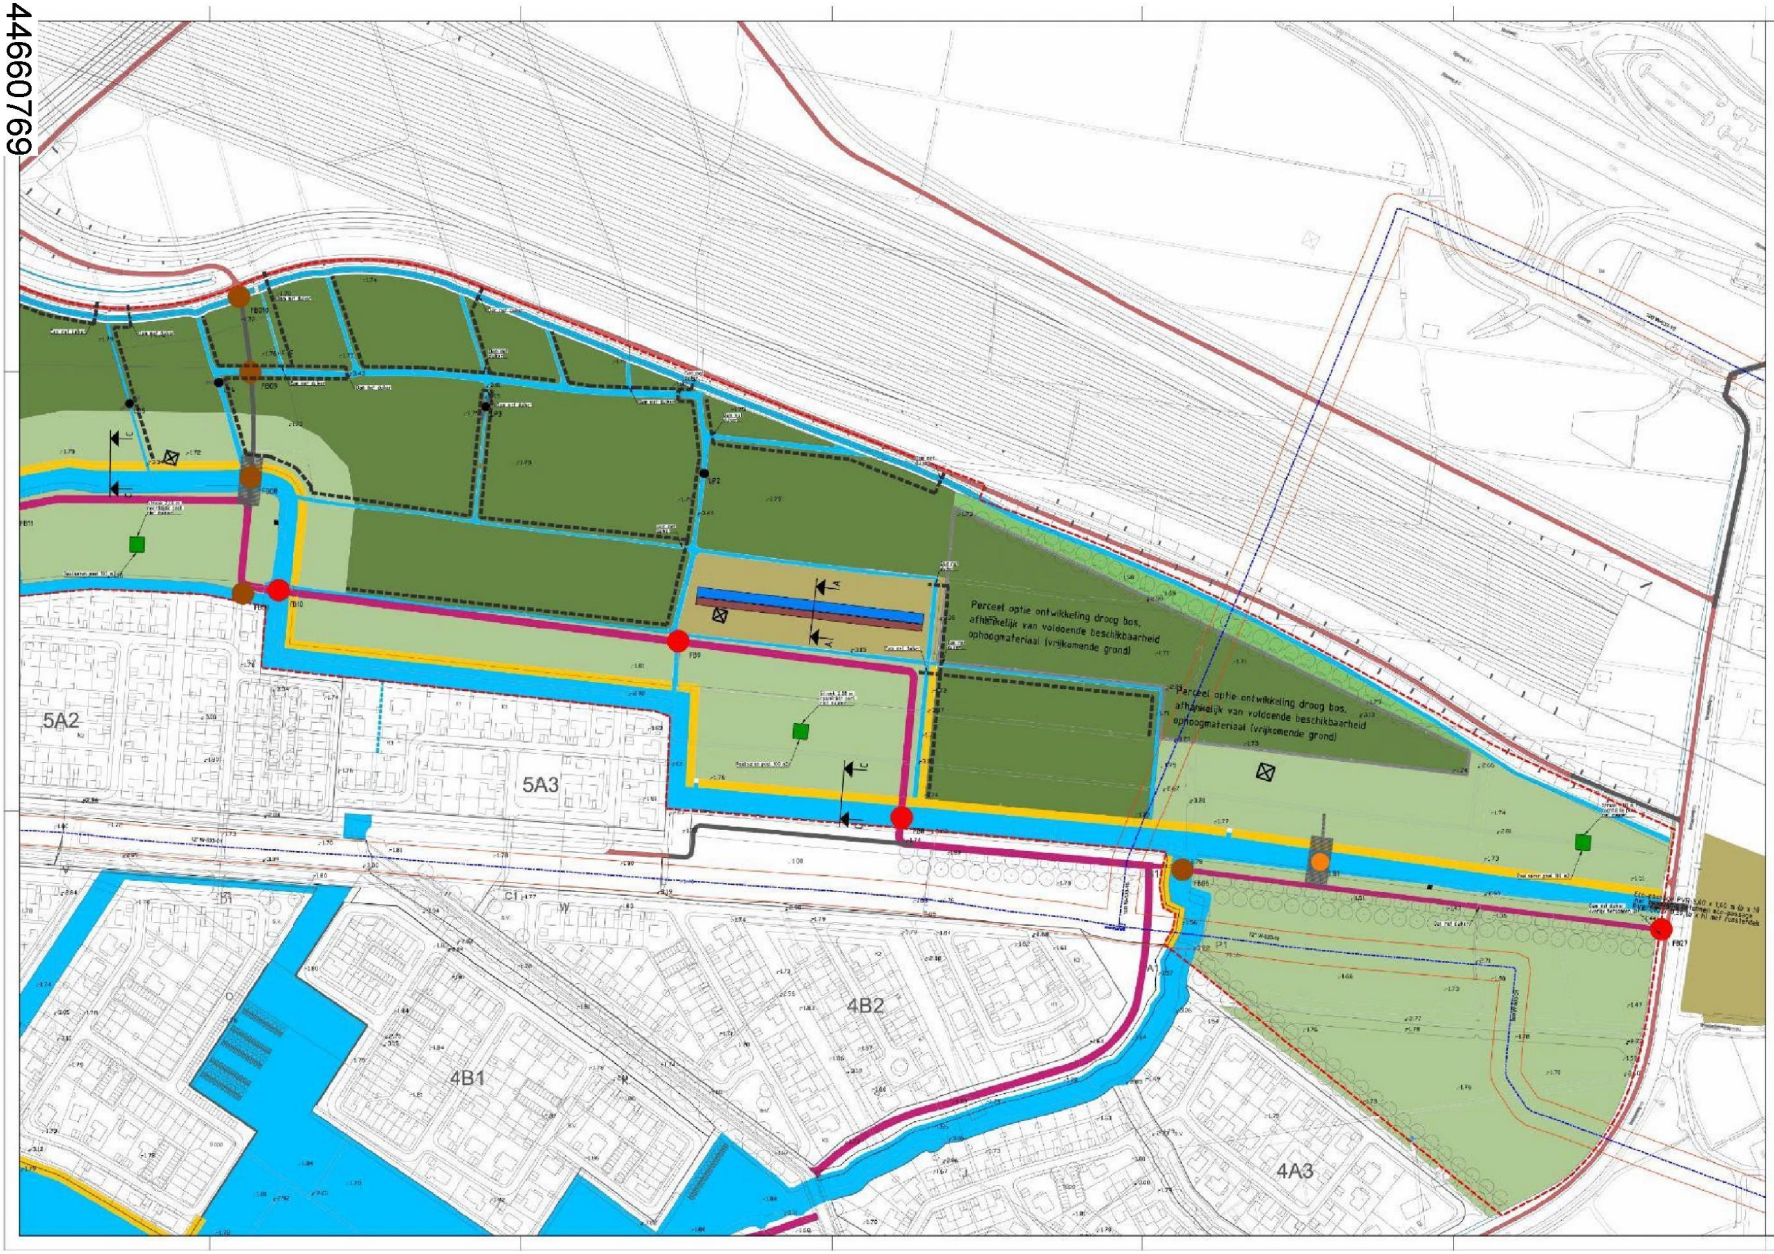

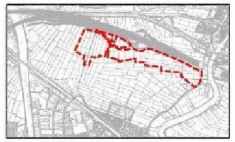

VERKLARING

BRONBESTANDEN:

GEM BLOEMENDALERPOLDER CV
ONTWIKKELING WEESPERSLUIS

INRICHTINGSTEKENING
Inrichting natuurcompensatie Weespersluis
Overzicht deelgebied D1 blad 2

Witteveen+Bos

103847.2005A